

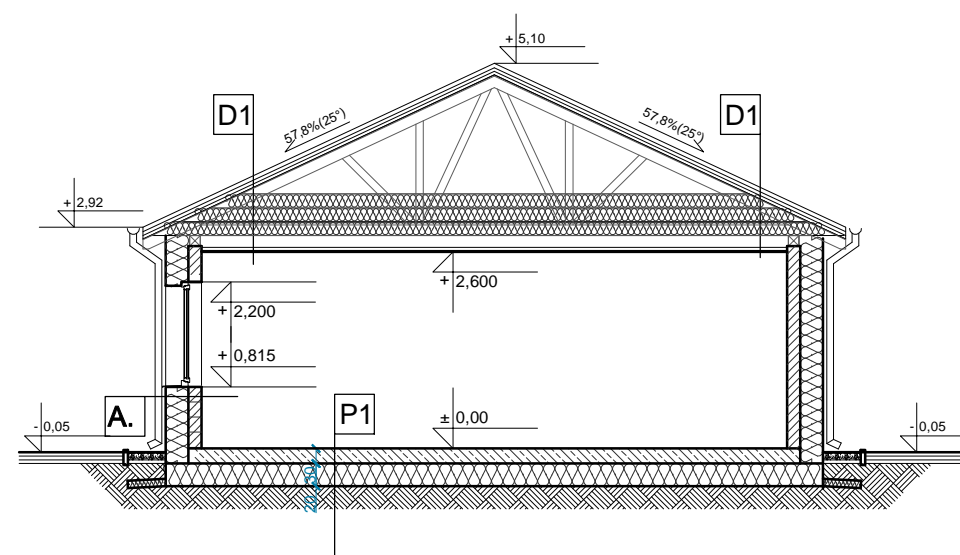


rzut parteru
skala 1:100

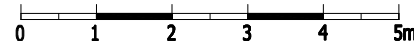

przekrój
skala 1:100

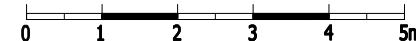

ŚCIANA	A.	ŚCIANA ZEWNĘTRZNA U=0,09 W/m2K
		Tynk cienkowarstwowy na siatce
		Styropian EPS grafitowy λ= 0,031 W/mK 300 mm
		W-wa konstr: Ytong 175 mm
		Tynk gipsowy

pow.wew.: 102,81m2

Generalny wykonawca:

INHOM
budujemy przyszłość

Projekt

Inwestor:

PROJEKTANT	Nr uprawnień	Podpis

Tytuł rysunku

RZUT PARTERU

IP - PB - A - 02 - 0

PROJEKT	FAZA	BRANŻA	NR. RYS.	REW
Data	Format	Skala		
01.2017	A3	1:100		